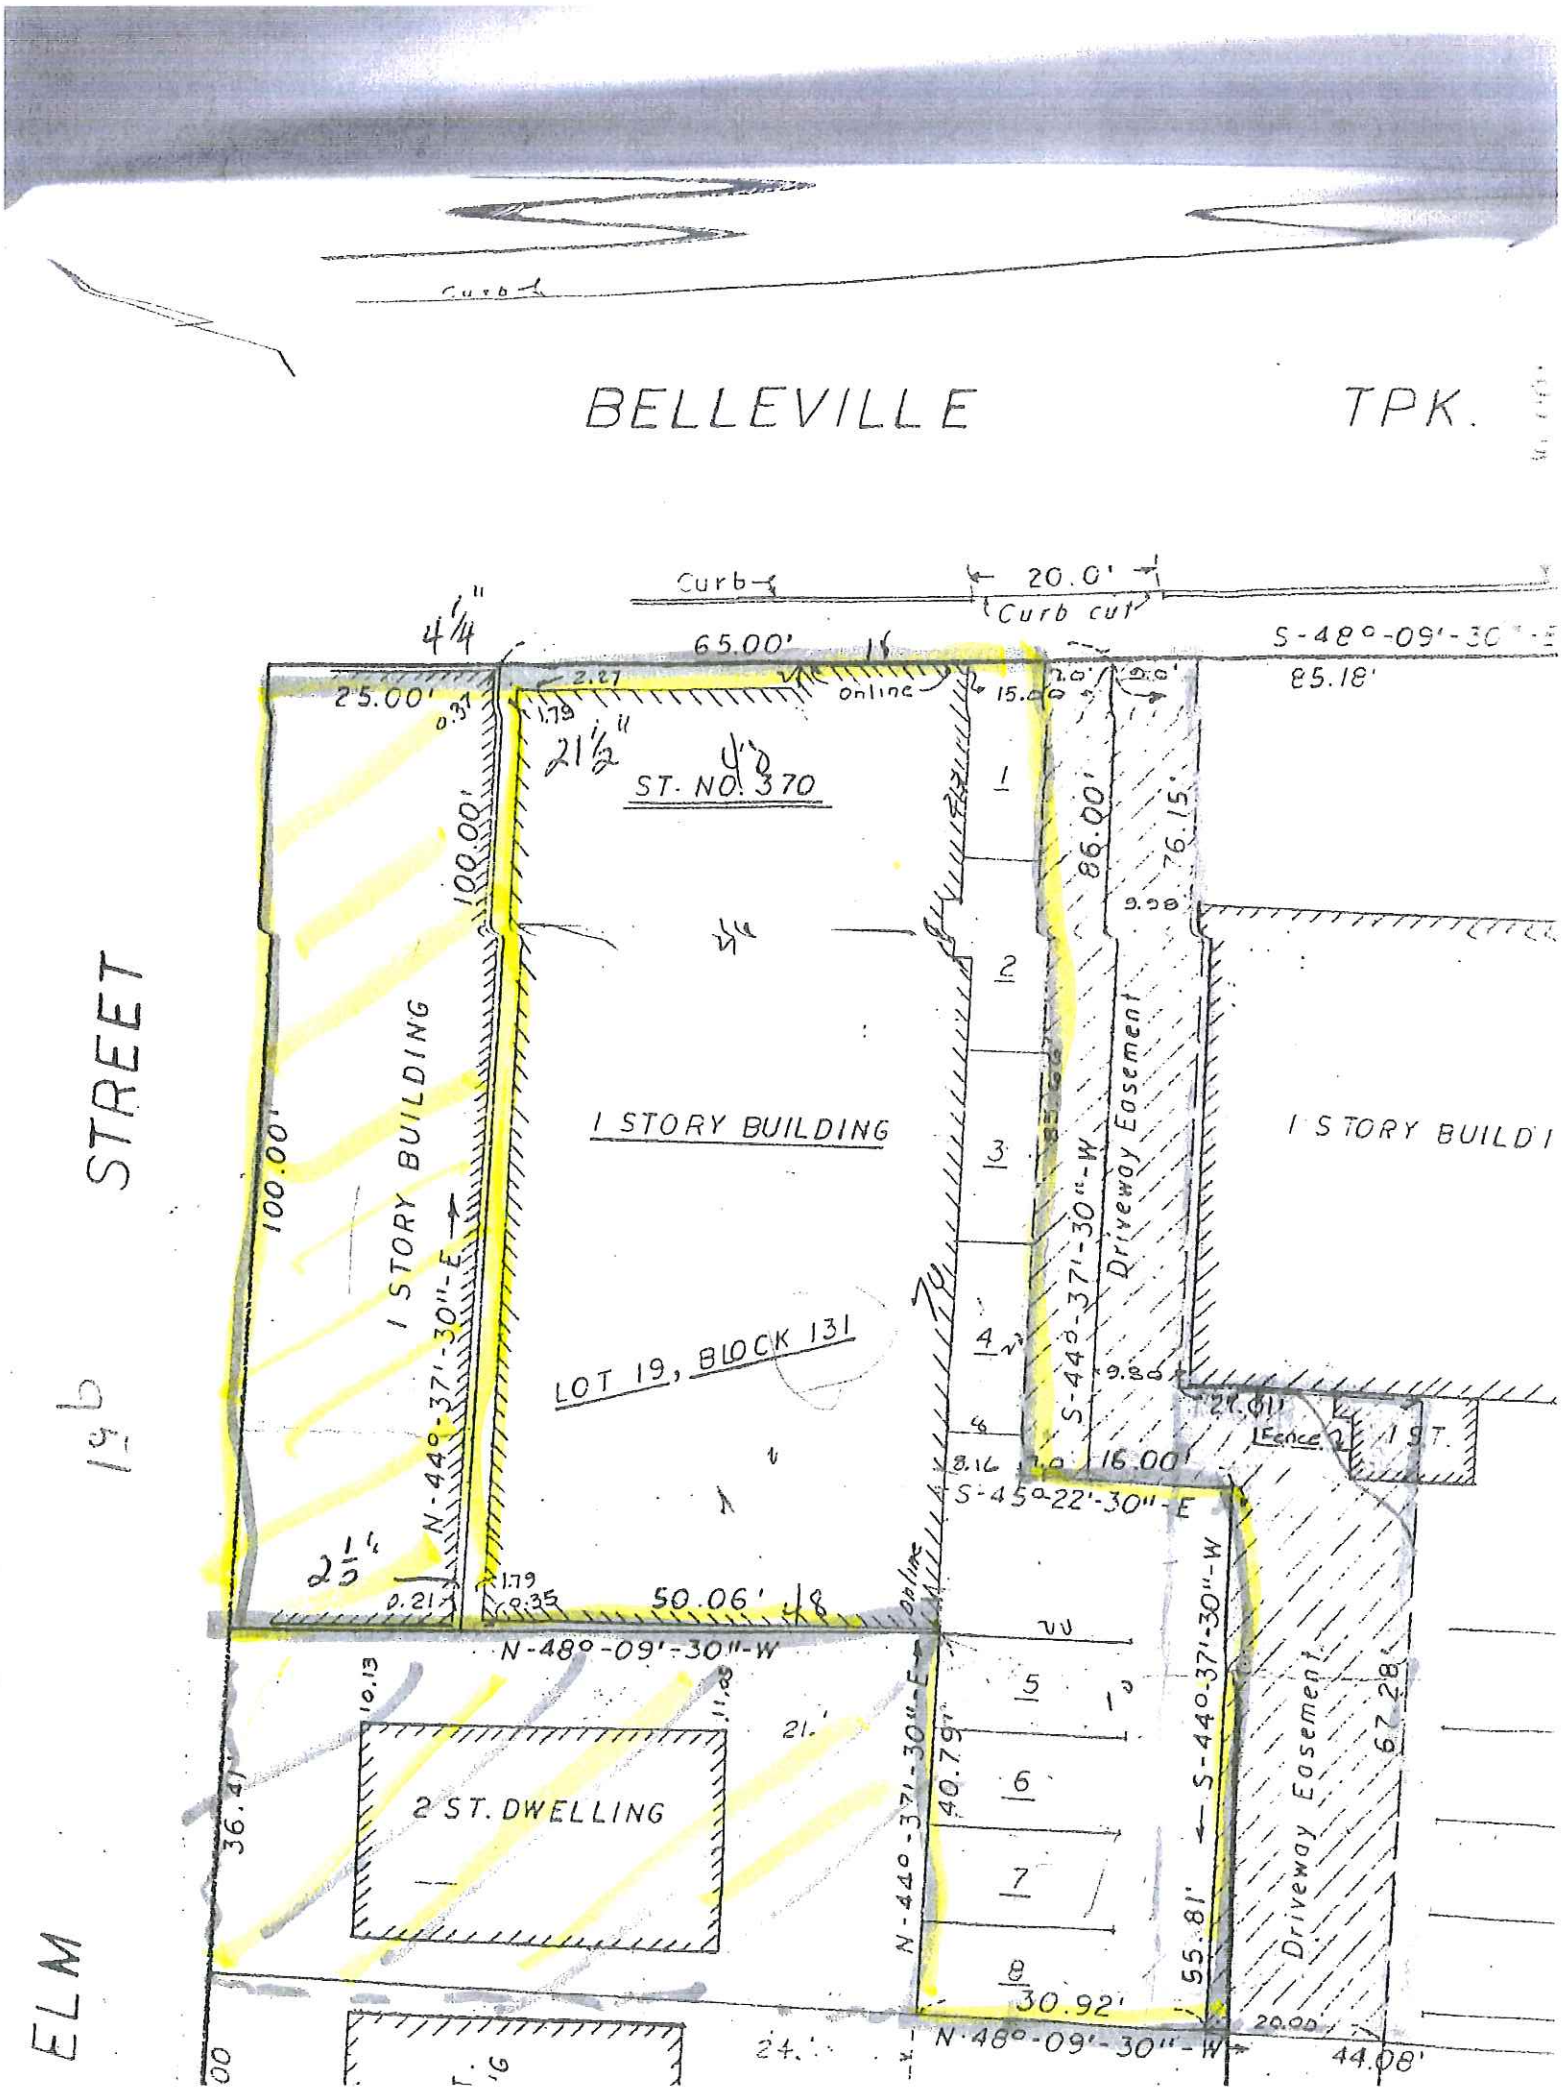
Curb
BELLEVILLE TPK.
Curb
20.0'
Curb cut
S-48°-09'-30"-E
85.18'
65.00'
25.00'
ST. NO. 370
1 STORY BUILDING
100.00'
100.00'
1 STORY BUILDING
LOT 19, BLOCK 131
N-44°-37'-30"-E
S-44°-37'-30"-W
Driveway Easement
86.00'
76.15'
1 STORY BUILDI
Fence
1 ST.
16.00'
S-45°-22'-30"-E
50.06'
N-48°-09'-30"-W
2 ST. DWELLING
36.41'
40.79'
N-44°-37'-30"-E
S-44°-37'-30"-W
55.81'
30.92'
N-48°-09'-30"-W
Driveway Easement
67.28'
44.08'
STREET
ELM